


Planskizze zur Veranlagung von Niederschlagswassergebühren

Flst.Nr.: _____

Eigentümer: _____

Anschrift: _____

Tel.Nr.: _____

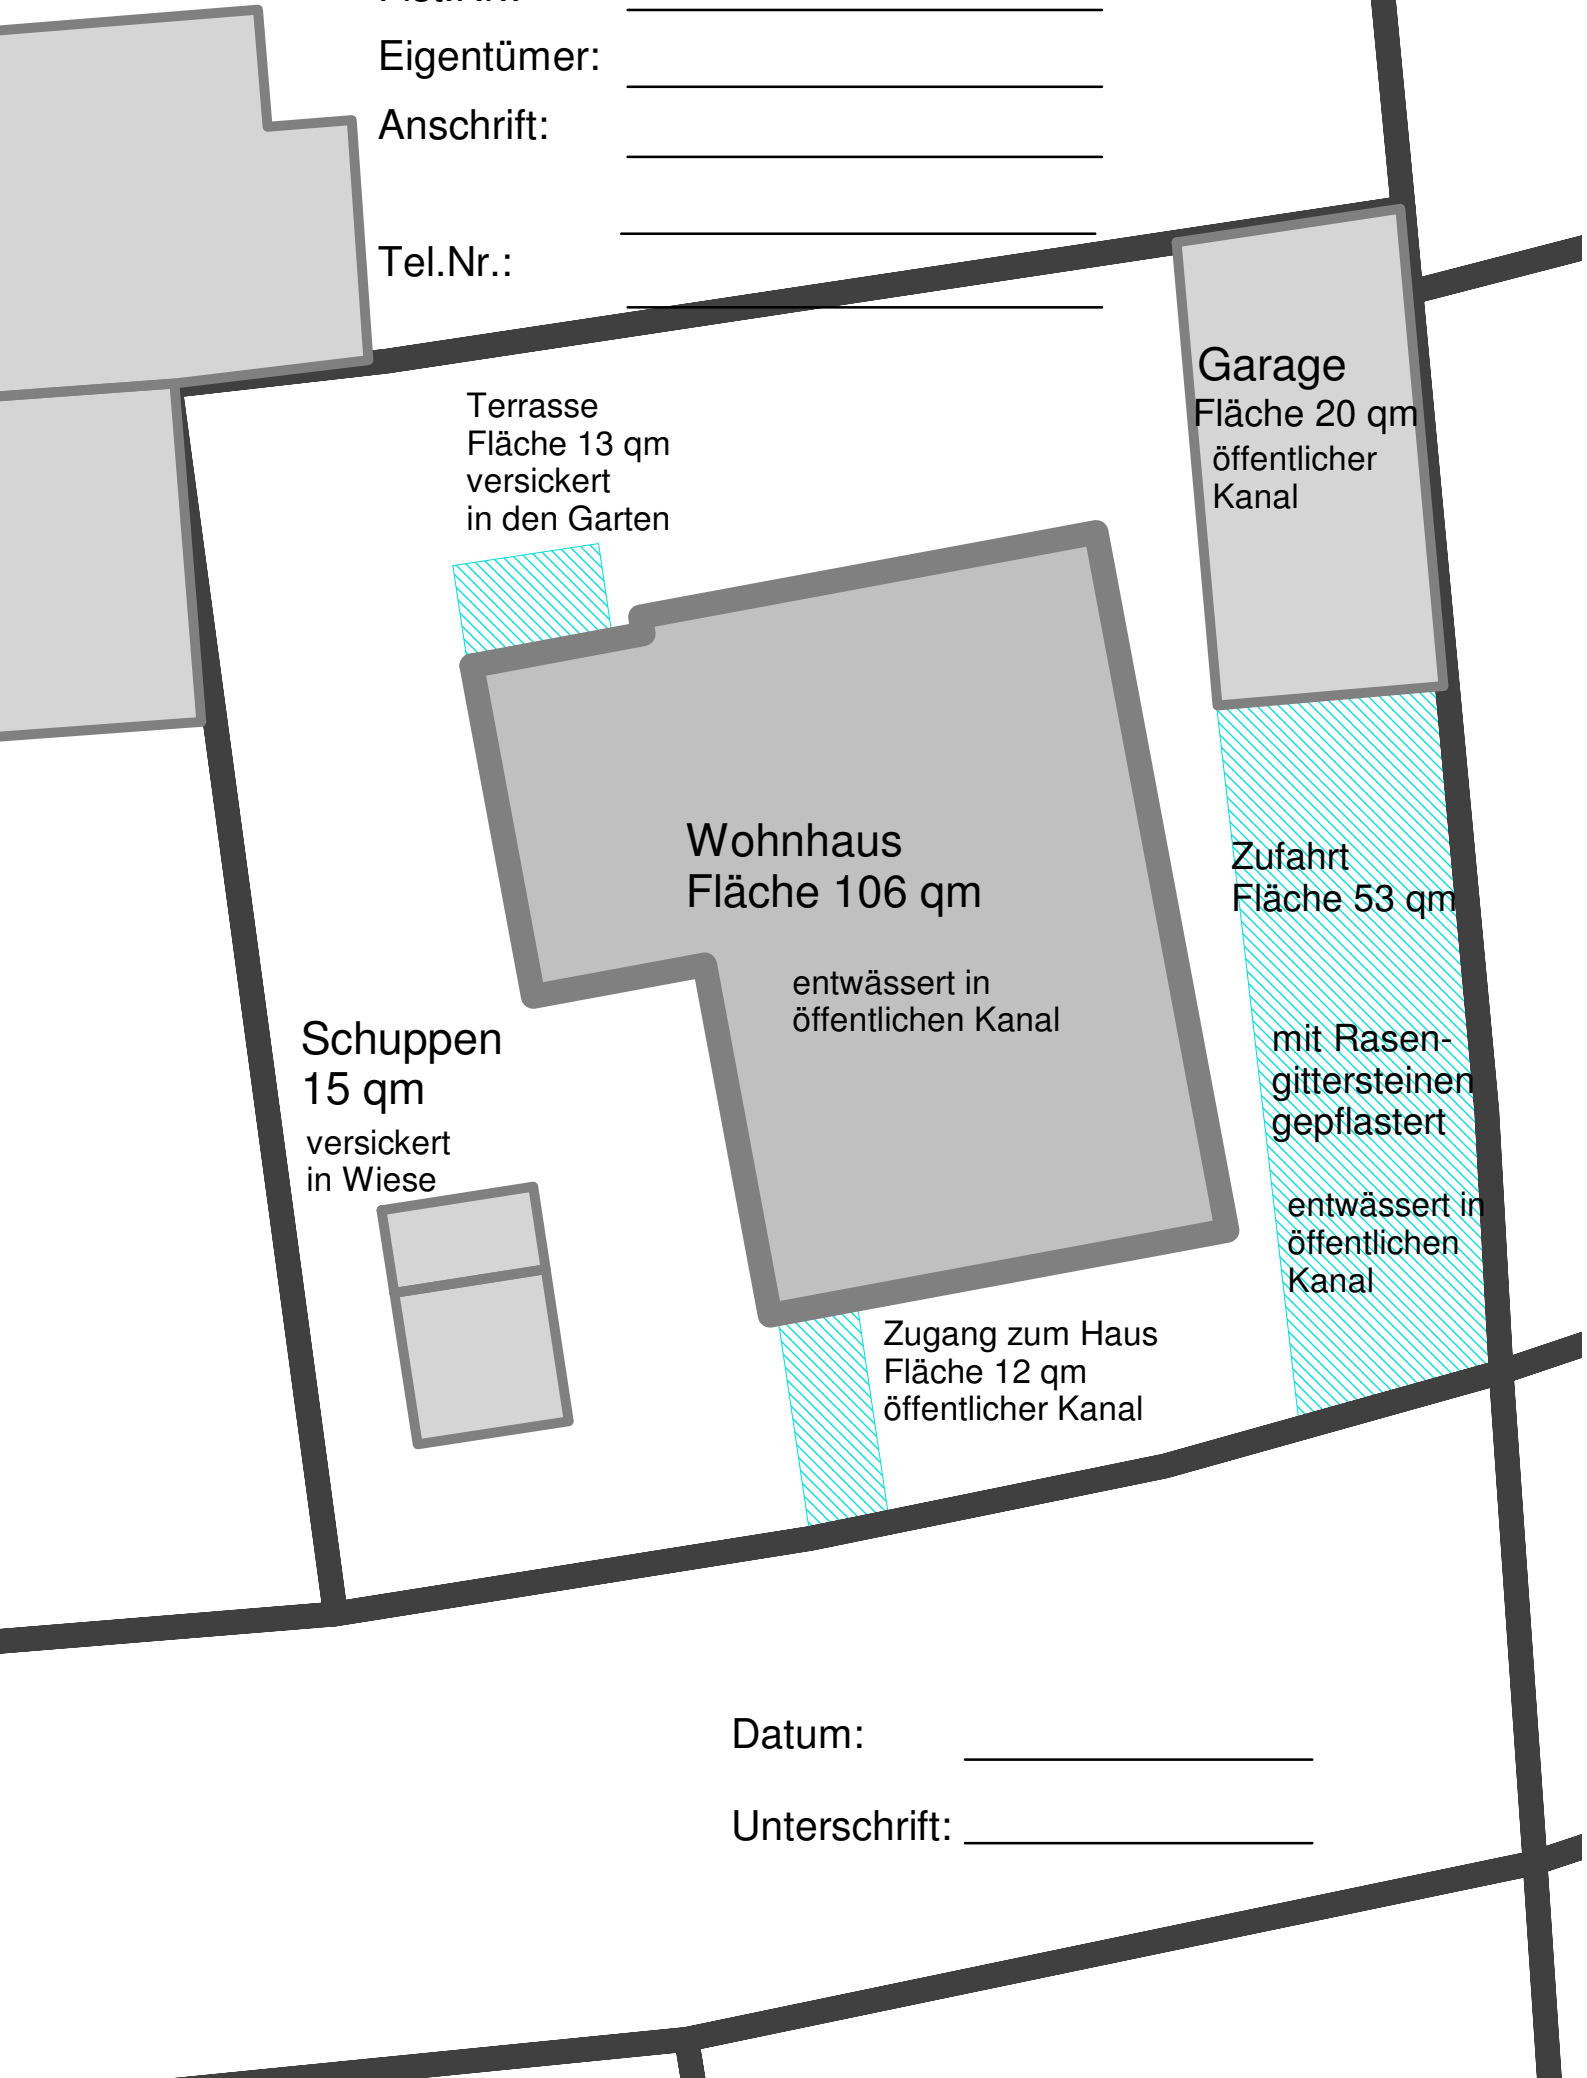

Datum: _____

Unterschrift: _____